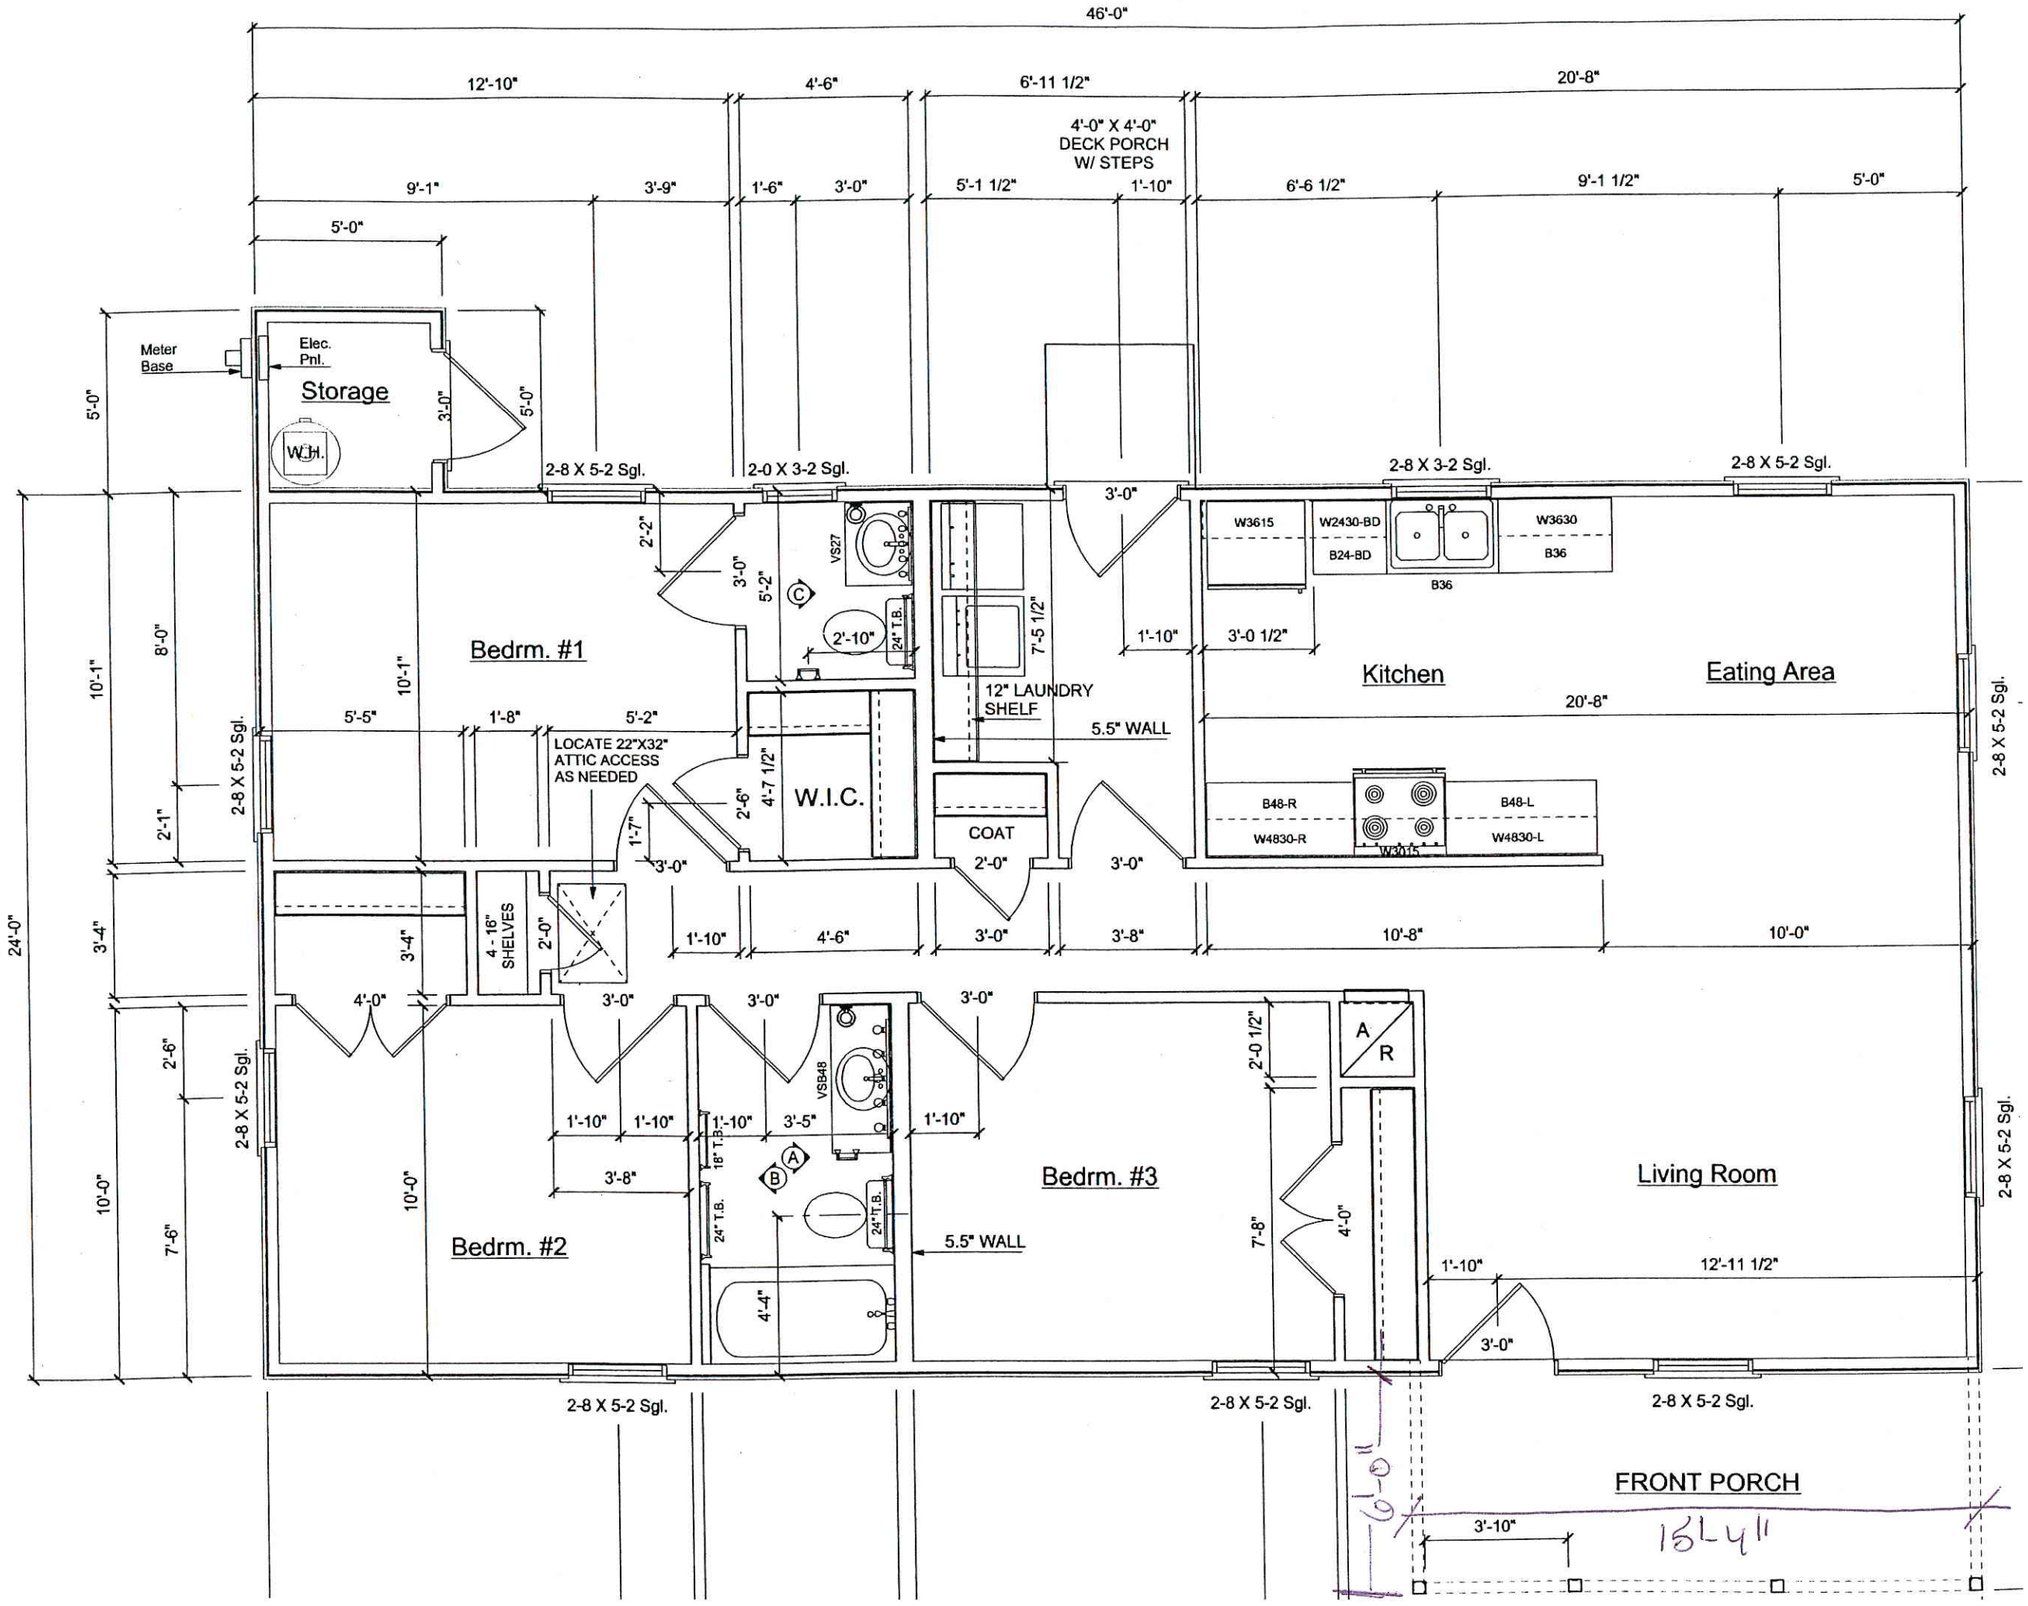
46'-0"
12'-10"
4'-6"
6'-11 1/2"
20'-8"
4'-0" X 4'-0"
DECK PORCH
W/ STEPS
9'-1"
3'-9"
1'-6"
3'-0"
5'-1 1/2"
1'-10"
6'-6 1/2"
9'-1 1/2"
5'-0"
Meter
Base
Elec.
Pnl.
Storage
W.H.
2-8 X 5-2 Sgl.
2-0 X 3-2 Sgl.
2-8 X 3-2 Sgl.
2-8 X 5-2 Sgl.
Bedrm. #1
VS27
24" T.B.
2'-10"
12" LAUNDRY
SHELF
5.5" WALL
W3615
W2430-BD
B24-BD
W3630
B36
B36
Kitchen
Eating Area
20'-8"
LOCATE 22"X32"
ATTIC ACCESS
AS NEEDED
W.I.C.
COAT
B48-R
W4830-R
B48-L
W4830-L
W3015
4 - 16"
SHELVES
Bedrm. #2
VSB48
18" T.B.
24" T.B.
Bedrm. #3
5.5" WALL
A
R
Living Room
12'-11 1/2"
2-8 X 5-2 Sgl.
FRONT PORCH
3'-10"
6'-0"
15'-4"